

Gemeinde Bempflingen
Landkreis Esslingen

Gemeinderatssitzung am 9. Dezember 2019

TOP: 3 Neugestaltung Ortsmitte Bempflingen: **Sitzungsvorlage**
Vorstellung und Festlegung der öffentlich
Entwurfspannung

Anlagen: Planentwurf

Az.: 623.32 - WI

Beschlussantrag:

Der Gemeinderat billigt die Entwurfsplanung. Die weitere Planung sowie die anstehende Bemusterung soll auf dieser Basis fortgeführt werden.

Sachstand:

In mehreren Sitzungen hat der Gemeinderat die aus der Bürgerbeteiligung hervorgegangenen Vorschläge für die Neugestaltung der Ortsmitte zustimmend zur Kenntnis genommen und, teilweise durch den Bauausschuss, zu einer Vorentwurfsplanung weiterentwickelt. Auch der Kostenrahmen wurde vom Gemeinderat mit einem Betrag von 600.000 € festgelegt.

Nach Vorliegen der Baugenehmigung für das Wohn- und Geschäftshaus in der Ortsmitte Bempflingen kann nun die begleitende Gestaltung des Umfeldes weiter fixiert werden.

Herr Sigmund wird die fortgeschriebene Planung vorstellen, die dann als Entwurf festgestellt werden soll. Dies wäre dann Grundlage für die im kommenden Jahr anstehenden Bemusterungen für Bodenbeläge, Materialien, Beleuchtung, Wasserspiel, Bänke, Bäume usw..


Finanzielle Auswirkungen:

Mit der Festlegung eines Kostenrahmens hat der Gemeinderat bereits die finanziellen Grenzen definiert. Welche Ergebnisse dann im Zuge einer Ausschreibung vorliegen werden, kann aktuell nicht beantwortet werden.

Bempflingen, den 28.11.2019



Bernd Welscher
Bürgermeister

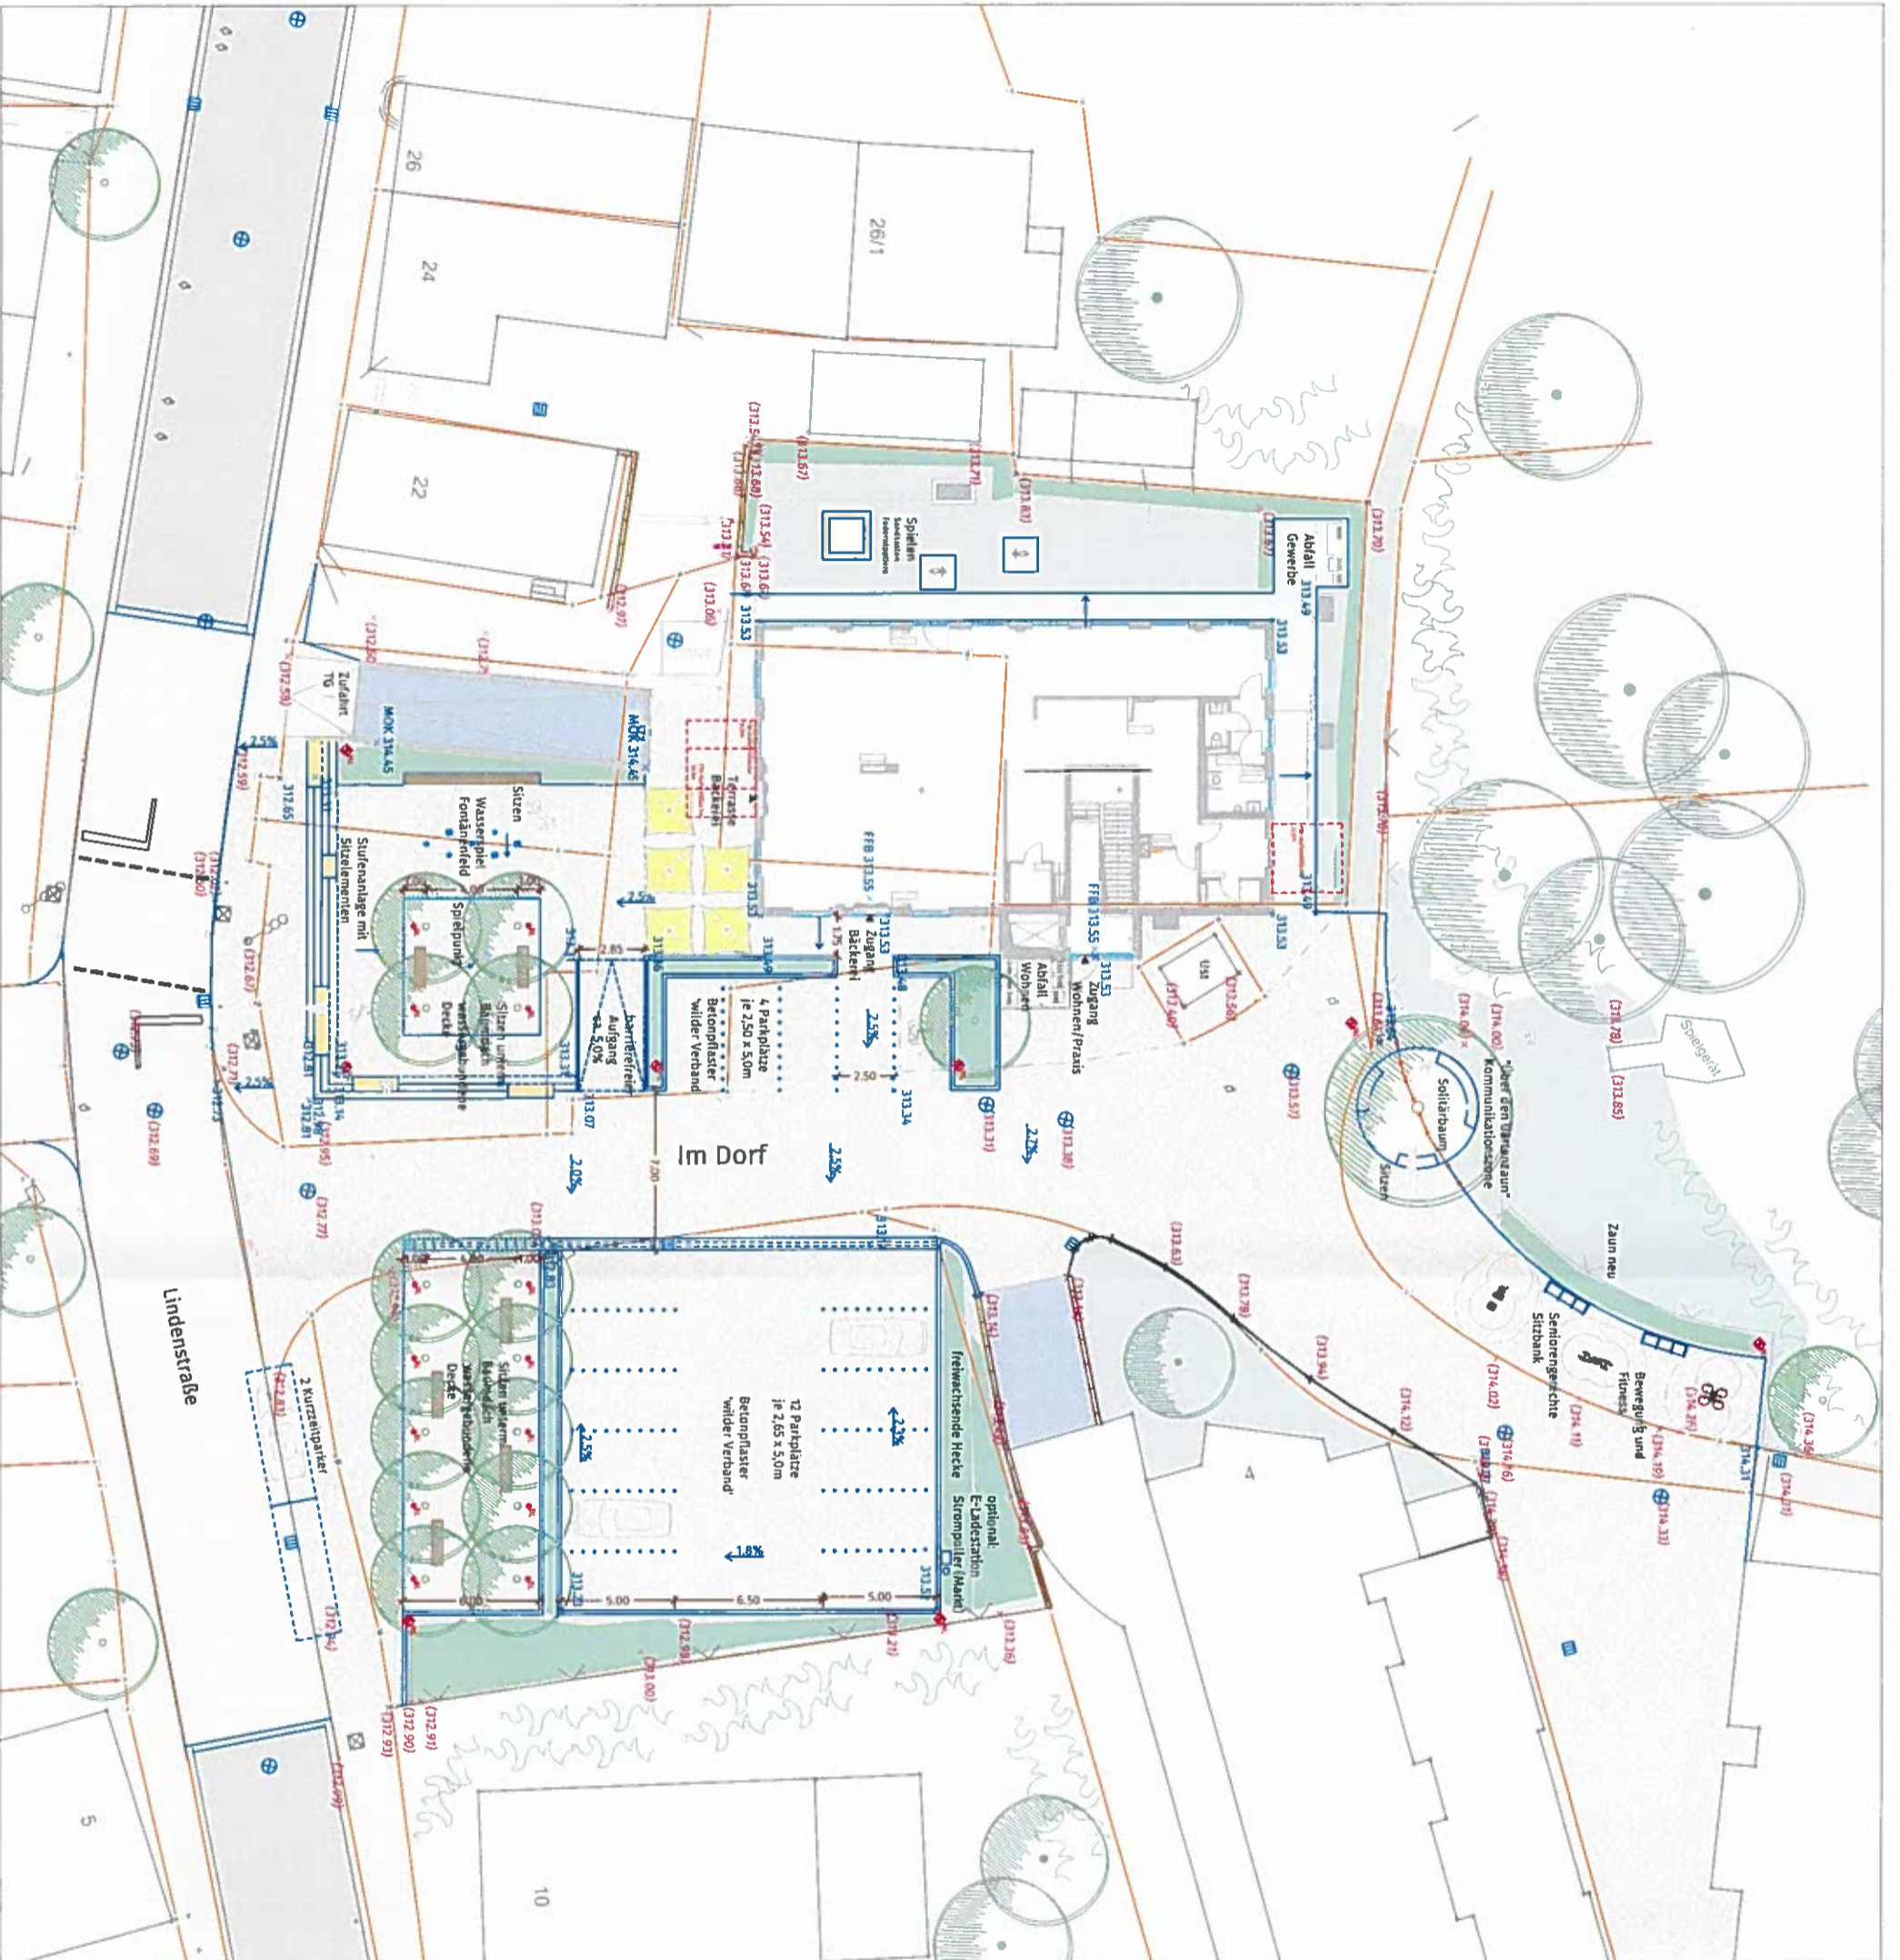

Index	Bereich	Inhalt	Datum

Gemeinde Bempflingen

Metzinger Straße 3
72658 Bempflingen
www.bempflingen.de

Projekt

Neue Ortsmitte Bempflingen

Planinhalt
Entwurfsplanung
Übersichtsplan
ohne Maßstab

Architekt
Siedlungsbau Neckar Flis, 72622 Nürtingen
Plangrundlage / Vermessung
LRA Esslingen, 73730 Esslingen

Gefertigt:
Gratenberg
27.11.2019 / js-1b
Letzte Änderung:

Freiraumplanung
Sigmund

Freiraumplanung Sigmund
Landschaftsarchitekten GmbH
Möhlstraße 35
72643 Gratenberg
07123 97340-0, fax: -80
info@fp-sigmund.de